




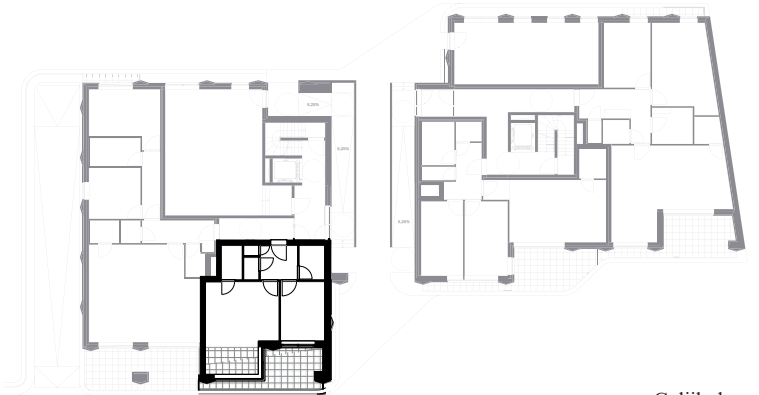


Gelijkvloers
1/500

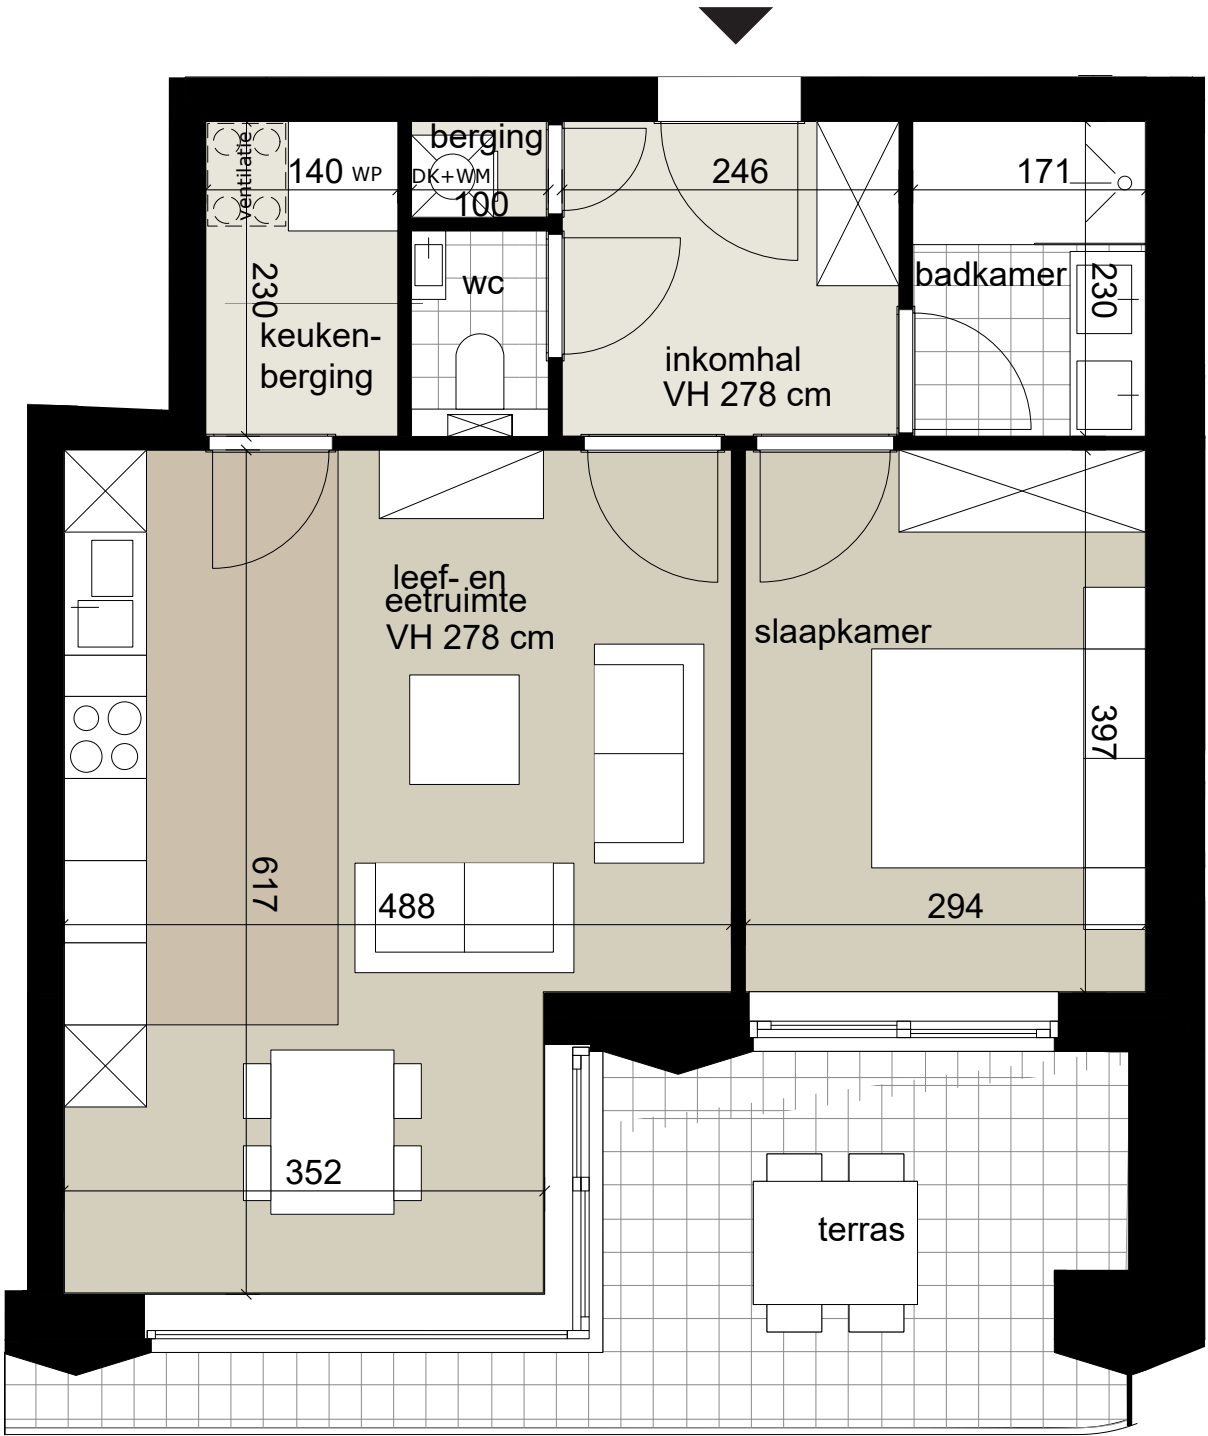

Zuidwest Gevel
1/500

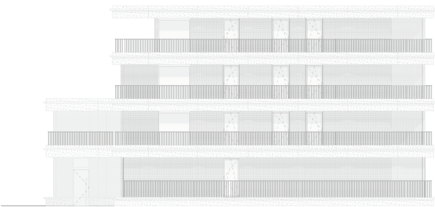

Zuidoost Gevel
1/500

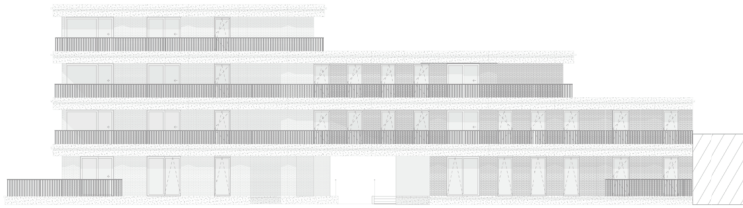

Noordwest Gevel
1/500